



ΕΦΗΜΕΡΙΣ ΤΗΣ ΚΥΒΕΡΝΗΣΕΩΣ

ΤΗΣ ΕΛΛΗΝΙΚΗΣ ΔΗΜΟΚΡΑΤΙΑΣ

ΤΕΥΧΟΣ ΤΕΤΑΡΤΟ **Αρ. Φύλλου 345**

31 Μαρτίου 2005

ΠΕΡΙΕΧΟΜΕΝΑ

ΑΠΟΦΑΣΕΙΣ

ΑΠΟΦΑΣΕΙΣ

Αριθ. 11033 (1)

Χαρακτηρισμός ως διατηρητέου κτιρίου, φερόμενο ως ιδιοκτησία ΟΥΡ. ΚΑΤΩΠΟΔΗ, στον οικισμό ΔΡΑΓΑΝΟ, Δήμου Απολλωνίων Ν. Λευκάδος και καθορισμός ειδικών όρων και περιορισμών δόμησης αυτού.

Ο ΥΦΥΠΟΥΡΓΟΣ ΠΕΡΙΒΑΛΛΟΝΤΟΣ, ΧΩΡΟΤΑΞΙΑΣ ΚΑΙ ΔΗΜΟΣΙΩΝ ΕΡΓΩΝ

Έχοντας υπόψη:

1. Τις διατάξεις της παρ. 2 του άρθρου 110 του Κώδικα Βασικής Πολεοδομικής Νομοθεσίας (άρθρο μόνο του κωδικοποιημένου Π. Δ/τος της από 14.7.1999 - Δ΄ 580), όπως αντικαταστάθηκε με την παρ. 2 του άρθρου 3 του Ν. 2831/2000 «Τροποποίηση των διατάξεων του Ν. 1577/1985» «Γενικός Οικοδομικός Κανονισμός» και άλλες πολεοδομικές διατάξεις» (Α΄ 140).

2. Τις διατάξεις του άρθρου 29Α του Ν. 1558/1985 «Κυβέρνηση και Κυβερνητικά Όργανα» (Α΄ 137) που προστέθηκε με το άρθρο 27 του Ν. 2081/1992 (Α΄ 154) και τροποποιήθηκε με την παραγρ. 2α του άρθρου 1 του Ν. 2469/1997 (Α΄ 38).

3. Τις διατάξεις της παρ. Β του άρθρου 1 του Π. Δ/τος 28/28.1.1993 «Καθορισμός αρμοδιοτήτων που διατηρούνται από τον Υπουργό και τις Περιφερειακές Υπηρεσίες διανομαρχιακού επιπέδου του Υπουργείου Περιβάλλοντος, Χωροταξίας και Δημοσίων Έργων» (Α΄ 9).

4. Την υπ' αριθμ. 4881/19.5.2004 απόφαση του Πρωθυπουργού και του Υπουργού Περιβάλλοντος Χωροταξίας και Δημοσίων Έργων «Ανάθεση αρμοδιοτήτων Υπουργού Περιβάλλοντος Χωροταξίας και Δημοσίων Έργων στους Υφυπουργούς Περιβάλλοντος Χωροταξίας και Δημοσίων Έργων» (Β΄ 754/19.5.2004).

5. Την από 20.10.2003 αιτιολογική έκθεση της Διεύθυνσης Πολεοδομικού Σχεδιασμού - Τμήμα Παραδοσιακών Οικισμών.

6. Το από 7.11.2003 αποδεικτικό δημοσίευσης της αιτιολογικής έκθεσης που διαβιβάσθηκε στο ΥΠΈΧΩΔΕ με το υπ' αριθμ. 3460/7.11.2003 έγγραφο του Δήμου Απολλώνιων Λευκάδας.

7. Το γεγονός ότι από τις κανονιστικές διατάξεις αυτής της απόφασης δεν προκαλείται δαπάνη σε βάρος του κρατικού προϋπολογισμού και του προϋπολογισμού του οικείου Ο.Τ.Α., αποφασίζουμε:

1. Χαρακτηρίζεται ως διατηρητέο στο σύνολό του κτίριο φερόμενο ως ιδιοκτησία ΟΥΡΑΝ. ΚΑΤΩΠΟΔΗ που βρίσκεται στον οικισμό ΔΡΑΓΑΝΟ, Δήμου Απολλωνίων Λευκάδας όπως αυτό φαίνεται με μαύρη διαγράμμιση στο συνημμένο τοπογραφικό διάγραμμα κλίμακας 1:200 και η θέση του σημειώνεται με κόκκινο κύκλο στο επίσης συνημμένα τοπογραφικό διάγραμμα κλίμακας 1:5000, που θεωρήθηκαν από τον Προϊστάμενο της Διεύθυνσης Τοπογραφικών Εφαρμογών με την υπ' αριθμ. 11033/2005 πράξη του και που αντίτυπα τους σε φωτοσμίκρυνση δημοσιεύονται με την παρούσα απόφαση.

2. Ως διατηρητέο χαρακτηρίζεται το αρχικό εκάστοτε κτίριο καθώς και οι εναρμονιζόμενες με το αρχικό κτίριο μεταγενέστερες προσθήκες όχι όμως και τα πάσης φύσεως καθ' ύψος ή κατ' επέκταση προσκτίσματα που αλλοιώνουν το αρχικό κτίριο.

Ο καθορισμός των προσκτισμάτων αυτών που αλλοιώνουν το αρχικό κτίριο προσδιορίζεται από την Επιτροπή Πολεοδομικού και Αρχιτεκτονικού Ελέγχου (Ε.Π.Α.Ε.).

3. Στο χαρακτηριζόμενο ως διατηρητέο κτίριο απαγορεύεται κάθε αφαίρεση, αλλοίωση ή καταστροφή τόσο των επί μέρους αρχιτεκτονικών ή καλλιτεχνικών και διακοσμητικών στοιχείων του, όσο και του κτιρίου συνολικά, πλην των προσκτισμάτων ή των στοιχείων του κτιρίου για τα οποία η Ε.Π.Α.Ε. έχει γνωμοδοτήσει για την αφαίρεση τους.

4. Επιτρέπεται η επισκευή, ο εκσυγχρονισμός των εγκαταστάσεων, η ενίσχυση στο φέροντα οργανισμό, καθώς

και επεμβάσεις για λόγους λειτουργικούς του προτεινόμενου να χαρακτηρισθεί ως διατηρητέο κτίριο, εφόσον δεν αλλοιώνεται ο αρχιτεκτονικός χαρακτήρας του και δεν θίγονται τα διατηρητέα στοιχεία του σύμφωνα με τις επιτρεπόμενες χρήσεις της περιοχής.

5. Δεν επιτρέπεται η τοποθέτηση φωτεινών ή μη επιγραφών και διαφημίσεων στο χαρακτηριζόμενο ως διατηρητέο κτίριο. Επιτρέπεται μόνο η τοποθέτηση επιγραφών μικρών διαστάσεων που πληροφορούν για τη χρήση των χώρων του κτιρίου.

6. Για οποιαδήποτε επέμβαση στο εξωτερικό ή εσωτερικό του διατηρητέου κτιρίου καθώς και για την τοποθέτηση επιγραφών απαιτείται έγκριση της Ε.Π.Α.Ε..

7. Η ισχύς της παρούσας απόφασης αρχίζει από τη δημοσίευση της στην Εφημερίδα της Κυβερνήσεως.


Η απόφαση αυτή να δημοσιευθείσ την Εφημερίδα της Κυβερνήσεως.


Αθήνα, 15 Μαρτίου 2005

Ο ΥΦΥΠΟΥΡΓΟΣ

ΣΤΑΥΡΟΣ ΕΛ. ΚΑΛΟΓΙΑΝΝΗΣ

ΚΛΙΜΑΞ 1:5000

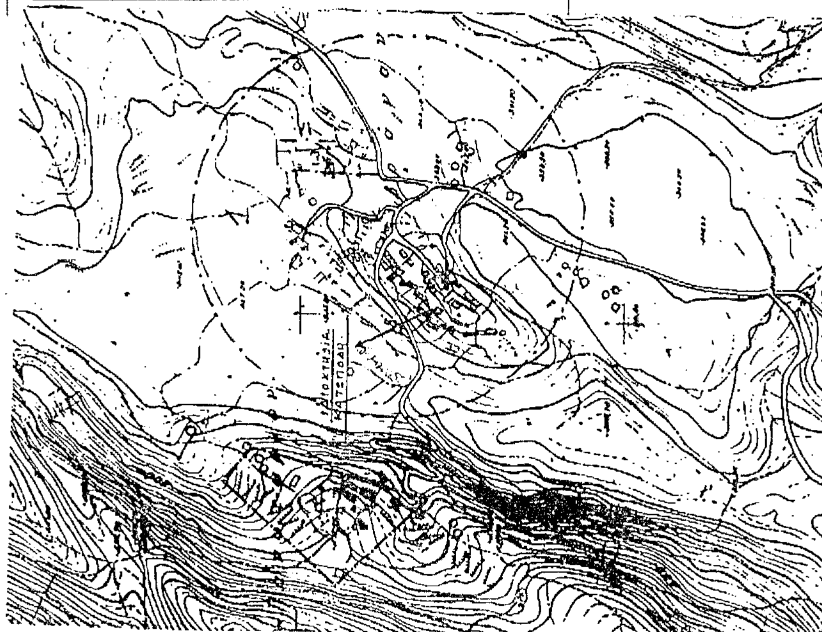

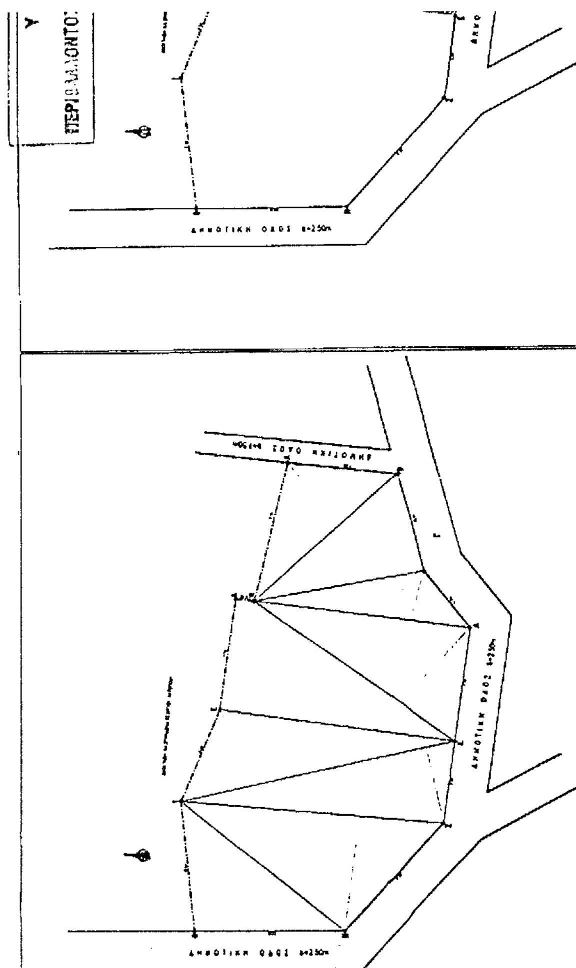

Ε ΟΙΚΟΠΕΔΟΥ υπο το στοιχείο (Α.Β.Γ...Κ.Λ.Μ.Α) = 408.80τμ

ΟΡΟΙ ΔΟΜΗΣΗΣ ΦΕΚ 181Δ 3-5-85


Εοικοπέδου 300τμ (ΑΠΟΦΑΣΗ ΝΟΜΑΡΧΗ 1857 4 ΙΟΥΛΙΟΥ 1986)
ΠΚ 70%
Σ.Δ 0-100 = 1.6
100-200 = 0.8
200-300 = 0.6
>300 = 0.40
ΥΨΟΣ 7.50 + 1.50 (στέγη)
Αρ. ορόφων 2
ΑΠΟΣΤΑΣΗ απο πλ. οριο > 2.50μ

ΕΘΝΙΚΟ ΤΥΠΟΓΡΑΦΕΙΟ
Για τεχνικούς λόγους στο σχεδιάγραμμα έγινε σμίκρυνση κατά ποσοστό 41 %

ΚΛΙΜΑΞ 1



ΥΠΟΥΡΓΕΙΟ
ΠΕΡΙΒΑΛΛΟΝΤΟΣ ΧΩΡΟΤΑΞΙΑΣ & ΔΗΜ. Ε.

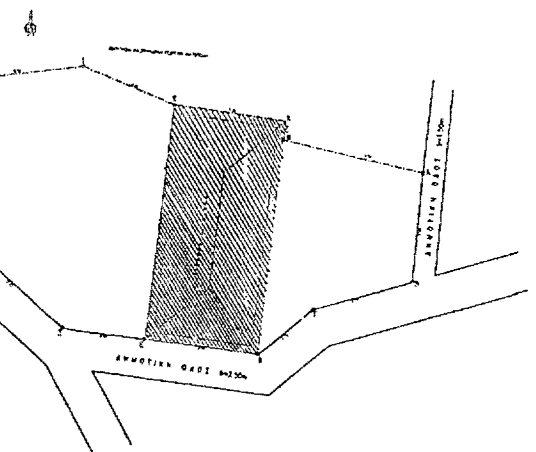

ΚΛΙΜΑΞ 1:200



Ε. ΟΙΚΟΠΕΔΟΥ υπο το στοιχείο (Α.Β.Γ...Κ.Λ.Μ.Α) = 408.80τμ
ΟΡΟΙ ΔΟΜΗΣΗΣ ΦΕΚ 161Δ 3-5-85
Εοικοπέδου 300τμ (ΑΠΟΦΑΣΗ ΝΟΜΑΡΧΗ 1867 4 ΙΟΥΛΙΟΥ 1986)
ΠΚ 70%
Σ.Δ 0-100 = 1.6
100-200 = 0.8
200-300 = 0.6
>300 = 0.40
ΥΨΟΣ 7.50 + 1.50 (στέγη)
Αρ. ορόφων 2
ΑΠΟΣΤΑΣΗ απο πλ. οριο > 2.50μ

ΕΛΕΓΧΟΣ ΚΑΛΥΨΗΣ
ΔΥΝΑΤΗ
408.80 Χ 70%= 286.16τμ
ΠΡΑΓΜΑΤΟΠΟΙΟΥΜΕΝΗ ΚΑΛΥΨΗ 15.00 Χ 7.76 = 116.40 < 286.16 τμ

ΕΛΕΓΧΟΣ ΔΟΜΗΣΗΣ
Εοικοπέδου 408.80τμ
ΔΥΝΑΤΗ ΔΟΜΗΣΗ 100Χ1.6=160τμ
100Χ0.8=80.00τμ
100Χ0.6=60.00τμ
108.16Χ0.4=43.26τμ
ΣΥΝΟΛΟ ΔΟΜΗΣΗΣ 343.26
ΠΡΑΓΜΑΤΟΠΟΙΟΥΜΕΝΗ ΔΟΜΗΣΗΣ
116.40 Χ2=232.80 <343.26 τμ

ΕΛΕΓΧΟΣ ΟΓΚΟΥ
ΠΡΑΓΜΑΤΟΠΟΙΟΥΜΕΝΟΣ ΟΓΚΟΣ
116.40 Χ 6=698.40κμ
ΥΣΤΕΓΗΣ=(7.76Χ1.50/2Χ15.25)=88.75τμ
ΣΥΝΟΛΙΚΟΣ ΟΓΚΟΣ 787.15κμ
ΔΥΝΑΤΟΣ ΟΓΚΟΣ
343.26Χ5=1716.30κμ>787.15κμ

Γ. 11033/05
«Χαρακτηρισμός ως διατηρητέου κτιρίου φερομένου ως ιδιοκτησία Ουρ. Κατωπόδη, στον οικ. ΔΡΑΓΑΝΟ Δ. Απολλωνίων Ν. Λευκάδος & καθορισμός ειδικών όρων & περιορισμών δόμησης αυτού»
15 Μαρτίου 2005
Δ/ντής
Ι. Γιαννακόπουλος

ΥΠΟΥΡΓΕΙΟ ΠΕΡΙΒΑΛΛΟΝΤΟΣ
ΧΩΡΟΤΑΞΙΑΣ & ΔΗΜΟΣΙΩΝ ΕΡΓΩΝ

Δ/ΝΣΗ ΠΟΛΕΟΔΟΜΙΚΟΥ ΣΧΕΔΙΑΣΜΟΥ
ΤΜΗΜΑ ΠΑΡΑΔΟΣΙΑΚΩΝ ΟΙΚΙΣΜΩΝ

περιοχη:	ΟΙΚΙΣΜΟΣ ΔΡΑΓΑΝΟ ΔΗΜΟΥ ΑΠΟΛΛΩΝΙΩΝ ΝΟΜΟΥ ΛΕΥΚΑΔΑΣ
θεμα:	Χαρακτηρισμός ως Διατηρητέου Κτιρίου φερομένου ως ιδιοκτησίας ΟΥΡ. ΚΑΤΩΠΟΔΗ & καθορισμός ειδικών όρων - περιορισμών δόμησης
ημερομηνία:	κλιμακα:

υπόμνημα

1. Τοπογρ. Διάγραμμα Ευρύτερης περιοχής ΚΛ. 1:5000
2. Τοπογρ. Διάγραμμα οικοπέδου ΚΛ. 1:200

Διατηρητέο Κτίριο

Αρ. Φ. 49 Α/05
Σχ. 1

Αριθ. οικ. 1458 (2)

Τροποποίηση ρυμοτομικού σχεδίου Πολύδροσου (Ο.Τ. 90), Ν. Φωκίδας.

Ο ΝΟΜΑΡΧΗΣ ΦΩΔΙΚΑΣ

Έχοντας υπόψη:

1) Το ρυμοτομικό σχέδιο επέκτασης Πολυδρόσου.που εγκρίθηκε με την υπ' αριθμ. 118/ 11.2.1993 απόφαση Νομάρχη Φωκίδας και δημοσιεύθηκε στο ΦΕΚ 487/ 12.5.1993.

2) Την υπ' αριθμ. 74/2004 απόφαση του Δημοτικού Συμβουλίου Πολύδροσου περί τροποποίησης του ρυμοτομικού σχεδίου στο Ο.Τ. 90.

3) Τις σχετικές για το θέμα βεβαιώσεις του Δημάρχου Παρνασσού.

4) Τα αποδεικτικά επίδοσης στος ενδιαφερόμενους,το αποδεικτικό τοιχοκόλλησης της ανακοίνωσης περί τροποποίησης του σχεδίου.

5) Την από 8.11.2004 βεβαίωση του Δημάρχου Παρνασσού για το ότι δεν υποβλήθηκαν ενστάσεις.

6) Το υπ' αριθμ. 01/20.12.2004 πρακτικό του Σ.Χ.Ο.Π. Ν. Φωκίδας και ειδικότερα το 5ο θέμα, αποφασίζουμε:


Την τροποποίηση του ρυμοτομικού σχεδίου Πολύδροσου, στο Τομέα Β΄ του τμήματος επέκτασης αυτού και ειδικότερα στο Ο.Τ. 90, δεδομένου ότι αφορά δημιουργία πεζόδρομου, συνεπώς αύξηση κοινοχρήστου χώρου του οικισμού, όπως φαίνεται στα σχετικά τοπογραφικά διαγράμματα.

Η απόφαση αυτή να δημοσιευθεί στην Εφημερίδα της Κυβερνήσεως.

Άμφισσα, 11 Μαρτίου 2005


Ο Νομάρχης
ΔΗΜΗΤΡΙΟΣ ΑΝΔΡΙΤΣΟΣ

ΙΔΙΟΚΤΗΣΙΑ ΦΡΑΓΚΙΣΚΟΥ Π
ΑΔΙΑΝΟΙΚΤΗ ΔΗΜΟΤΙΚΗ ΟΔΟΣ
ΡΥΜΟΤΟΜΟΥΜΕΝΟ ΤΜΗΜΑ (IV)
Ε = 192,00 μ2
ΙΔΙΟΚΤΗΣΙΑ ΜΑΡΙΑΣ ΛΥΤΡΑ
ΑΔΙΑΝΟΙΚΤΗ ΔΗΜΟΤΙΚΗ ΟΔΟΣ
ΥΦΙΣΤΑΜΕΝΗ ΔΗΜΟΤΙΚΗ ΟΔΟΣ
ΜΕΤΑΒΛΗΤΟΥ ΠΛΑΤΟΥΣ
ΥΦΙΣΤΑΜΕΝΗ ΔΗΜΟΤΙΚΗ ΟΔΟΣ
ΜΕΤΑΒΛΗΤΟΥ ΠΛΑΤΟΥΣ
ΙΔΙΟΚΤΗΣΙΑ ΚΩΝΣΤΑΝΤΙΝΟΥ ΠΛΑΤΙΑ
ΤΜΗΜΑ (III) Ε = 152,15 μ2
Μελλοντικός πεζόδρομος
ΤΜΗΜΑ (II)
Ε = 6,60 μ2
ΟΙΚΟΠΕΔΟ (5)
ΣΤΟ Ο.Τ. 90
ΤΜΗΜΑ (I)
Ε = 1337,15 μ2
ΠΡΩΗΝ ΙΔΙΟΚΤΗΣΙΑ ΛΟΥΚΑ ΡΟΔΗ
ΝΥΝ ΙΔΙΟΚΤΗΣΙΑ ΙΩΑΝΝΗ ΡΟΔΗ
Ρ.Γ.
Ο.Γ.
1/Κ
1/Λ
13.18
15.58
27.87
28.78
27.98
4.51
4.10
4.00
4.44
4.53
2.84
3.00
1.22
8.50
52.60
240
220
200
180
160
80
90
100

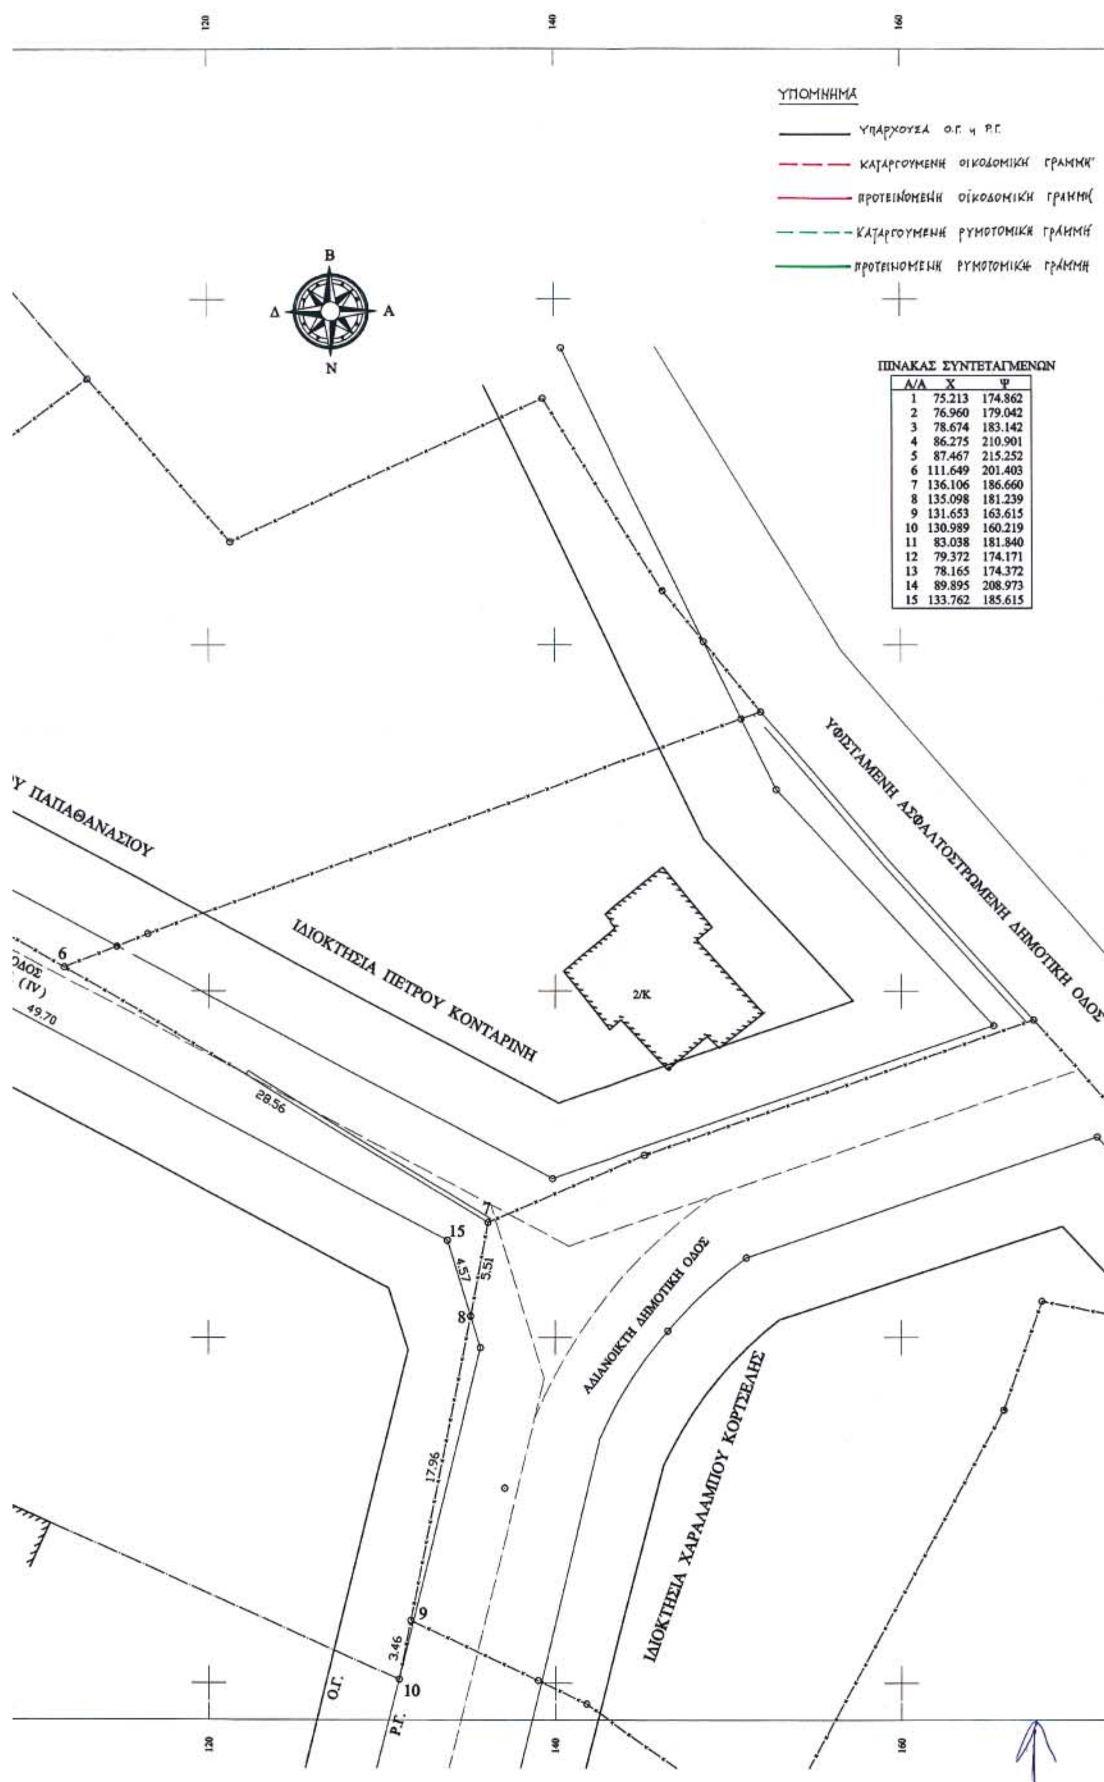

ΠΙΝΑΚΑΣ ΣΥΝΤΕΤΑΓΜΕΝΩΝ

Α/Α	Χ	Ψ
1	75.213	174.862
2	76.960	179.042
3	78.674	183.142
4	86.275	210.901
5	87.467	215.252
6	111.649	201.403
7	136.106	186.660
8	135.098	181.239
9	131.653	163.615
10	130.989	160.219
11	83.038	181.840
12	79.372	174.171
13	78.165	174.372
14	89.895	208.973
15	133.762	185.615

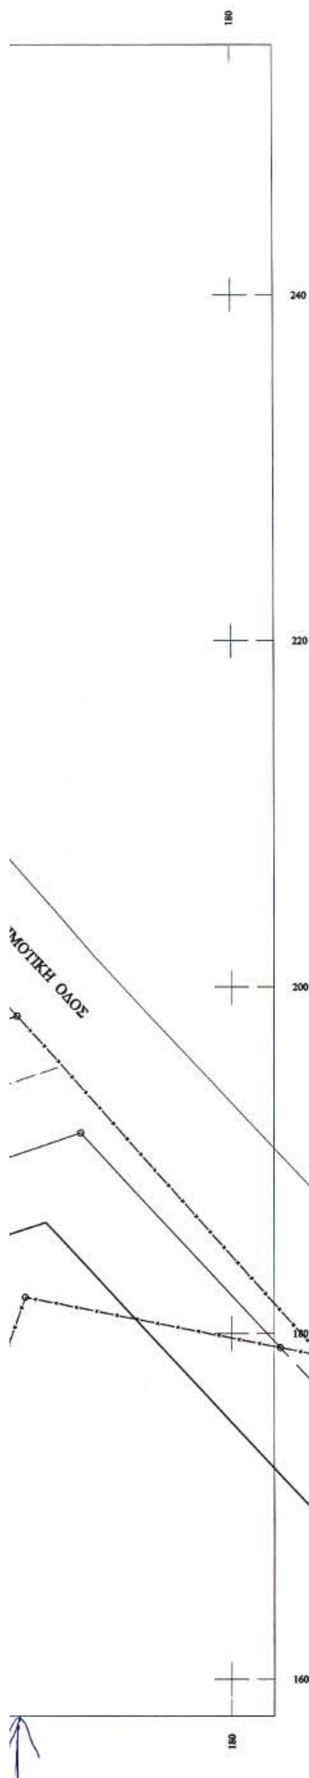

Θεωρείται το παρόν 5' συνοδεύει την 1458/11-3-05 απόφαση Νομάρχη Φωκίδας.—
Άμφισσα 15-3-05
Η Διευθύντρια
Μιχαλοπούλου Κυριακή
Πολιτικός Μηχανικός με Α'



ΕΘΝΙΚΟ ΤΥΠΟΓΡΑΦΕΙΟ
Για τεχνικούς λόγους στο σχεδιάγραμμα έγινε σμίκρυνση κατά ποσοστό 26 %

ΤΟΠΟΓΡΑΦΙΚΟ ΔΙΑΓΡΑΜΜΑ ΟΙΚΟΠΕΔΟΥ (05) Ο.Τ. 90
ΙΔΙΟΚΤΗΣΙΑΣ ΜΙΧΑΗΛ ΦΙΛΙΠΠΟΥ
ΣΤΗΝ ΕΠΕΚΤΑΣΗ ΤΟΥ ΣΧΕΔΙΟΥ ΠΟΛΕΩΣ ΠΟΛΥΔΡΟΣΟΥ

ΚΛΙΜΑΚΑ 1: 200

ΕΜΒ. ΟΙΚΟΠΕΔΟΥ(1-2-3-4-5-6-7-8-9-10-11-12-13-1) = 1.687,90 μ2
ΤΜΗΜΑ (I) (11-14-15-8-9-10-11) = ... 1.337,15 μ2
ΤΜΗΜΑ (II) (1-2-13-1) = ... 6,60 μ2
ΤΜΗΜΑ (III) (2-3-4-14-11-12-13-2) = ... 152,15 μ2
ΤΜΗΜΑ (IV) (4-5-6-7-8-15-14-4) = ... 192,00 μ2

ΔΗΛΩΣΗ Ν. 651/77

Ο ΥΠΟΓΕΓΡΑΜΜΕΝΟΣ ΜΗΧΑΝΙΚΟΣ ΔΗΛΩΝΩ ΥΠΕΥΘΥΝΑ ΟΤΙ ΑΝΑΦΕΡΟΜΕΝΟ ΟΙΚΟΠΕΔΟ ΜΕ ΣΤΟΙΧΕΙΑ (1-2-3-4-5-6-7-8-9-10-11-12-13-1) ΕΜΒΑΔΟΥ 1.687,90 μ2 ΒΡΙΣΚΕΤΑΙ ΣΤΗΝ ΕΠΕΚΤΑΣΗ ΤΟΥ ΣΧΕΔΙΟΥ ΠΟΛΕΩΣ ΠΟΛΥΔΡΟΣΟΥ ΣΤΟΝ ΤΟΜΕΑ "Β" ΣΤΟ Ο.Τ. 90 ΚΑΙ ΡΥΜΟΤΟΜΕΙΤΑΙ ΑΠΟ ΑΔΙΑΝΟΙΚΤΗ ΔΗΜΟΤΙΚΗ ΟΔΟ ΚΑΤΑ ΤΟ ΤΜΗΜΑ (IV) ΜΕ ΣΤΟΙΧΕΙΑ (4-5-6-7-8-15-14-4) ΕΜΒΑΔΟΥ 192,00 μ2 ΚΑΙ ΤΟ ΤΜΗΜΑ (II) ΜΕ ΣΤΟΙΧΕΙΑ (1-2-13-1) ΕΜΒΑΔΟΥ 6,60 μ2 ΕΝΩ ΤΟ ΤΜΗΜΑ (III) ΜΕ ΣΤΟΙΧΕΙΑ (2-3-4-14-11-12-13-2) ΕΜΒΑΔΟΥ 152,15 μ2 ΠΡΟΚΕΙΤΑΙ ΝΑ ΠΑΡΑΧΩΡΗΘΕΙ ΓΙΑ ΤΗ ΔΗΜΙΟΥΡΓΙΑ ΠΕΖΟΔΡΟΜΟΥ.

ΤΟ ΕΝΑΠΟΜΕΝΟΝ ΤΜΗΜΑ (I) ΜΕ ΣΤΟΙΧΕΙΑ (11-14-15-8-9-10-11) ΕΜΒΑΔΟΥ 1.337,15 μ2 ΕΙΝΑΙ ΑΡΤΙΟ ΚΑΙ ΘΑ ΚΑΤΑΣΤΕΙ ΟΙΚΟΔΟΜΗΣΙΜΟ ΜΕΤΑ ΤΗΝ ΕΓΚΡΙΣΗ ΚΑΙ ΔΙΑΝΟΙΞΗ ΤΟΥ ΠΑΡΑΧΩΡΟΥΜΕΝΟΥ ΠΕΖΟΔΡΟΜΟΥ ΣΥΜΦΩΝΑ ΜΕ ΤΟ ΑΡΘΡΟ 8 Π.Δ. 20.8/30.8.1985 ΦΕΚ 414 Δ΄.

ΤΗ ΘΕΣΗ ΚΑΙ ΤΑ ΟΡΙΑ ΤΟΥ ΟΙΚΟΠΕΔΟΥ ΥΠΕΔΕΙΞΕ Ο ΙΔΙΟΚΤΗΤΗΣ ΚΑΙ ΔΗΛΩΣΕ ΟΤΙ ΔΕΝ ΠΡΟΕΡΧΕΤΑΙ ΑΠΟ ΚΑΤΑΤΜΗΣΗ.

Η ΑΠΟΤΥΠΩΣΗ ΕΓΙΝΕ ΤΑΧΥΜΕΤΡΙΚΑ ΚΑΙ ΕΙΝΑΙ ΣΕ ΑΝΕΞΑΡΤΗΤΟ ΣΥΣΤΗΜΑ ΣΥΝΤΕΤΑΓΜΕΝΩΝ.

ΑΡΙΘΜΟΣ ΣΥΜΒΟΛΑΙΟΥ ΙΔΙΟΚΤΗΣΙΑΣ : 5805/18.06.99/ΑΜΦΙΚΛΕΙΑΣ ΤΗΣ ΣΥΜΒΟΛΑΙΟΓΡΑΦΟΥ ΑΝΑΣΤΑΣΙΑΣ ΚΟΛΙΟΥΚΟΥ-ΚΑΛΠΥΡΗ

ΟΡΟΙ ΔΟΜΗΣΗΣ		ΤΟΜΕΑΣ "Β"
ΕΛΑΧ. ΠΡΟΣ.	:	13,0 μ
ΕΛΑΧ. ΕΜΒ.	:	300,00 μ2
ΚΑΛΥΨΗ	:	70 %
ΣΥΝΤ. ΔΟΜ.	:	0,8 (έως 400,00μ2 οικοπέδου) 0.20 για το υπόλοιπο.
ΟΡΟΦΟΙ	:	2
ΥΨΟΣ	:	7,50 μ

ΥΠΟΧΡΕΩΤΙΚΟΣ ΕΛΕΓΧΟΣ ΕΠΑΕ

ΑΜΦΙΣΣΑ ΑΥΓΟΥΣΤΟΣ 2004
Ο ΜΗΧΑΝΙΚΟΣ

ΓΡΗΓΟΡΙΟΣ Γ. ΜΙΧΑΛΕΑΣ
ΔΙΠΛΩΜ. ΑΡΧΙΤΕΚΤΩΝ ΜΗΧΑΝΙΚΟΣ
ΕΘΝΙΚΟΥ ΜΕΤΣΟΒΙΟΥ ΠΟΛΥΤΕΧΝΕΙΟΥ
ΜΕΛΟΣ Τ.Ε.Ε. ΑΡΙΘΜΟΣ ΜΗΤΡΩΟΥ 22055
ΠΑΠΑΧΡΗΣΤΟΥ 3, ΑΜΦΙΣΣΑ 331 00 - ΤΗΛ. 22650 22411
Α.Φ.Μ. 015508523 - Δ.Ο.Υ. ΑΜΦΙΣΣΑΣ